


VZOROVÝ PRIEČNY REZ VETVA A

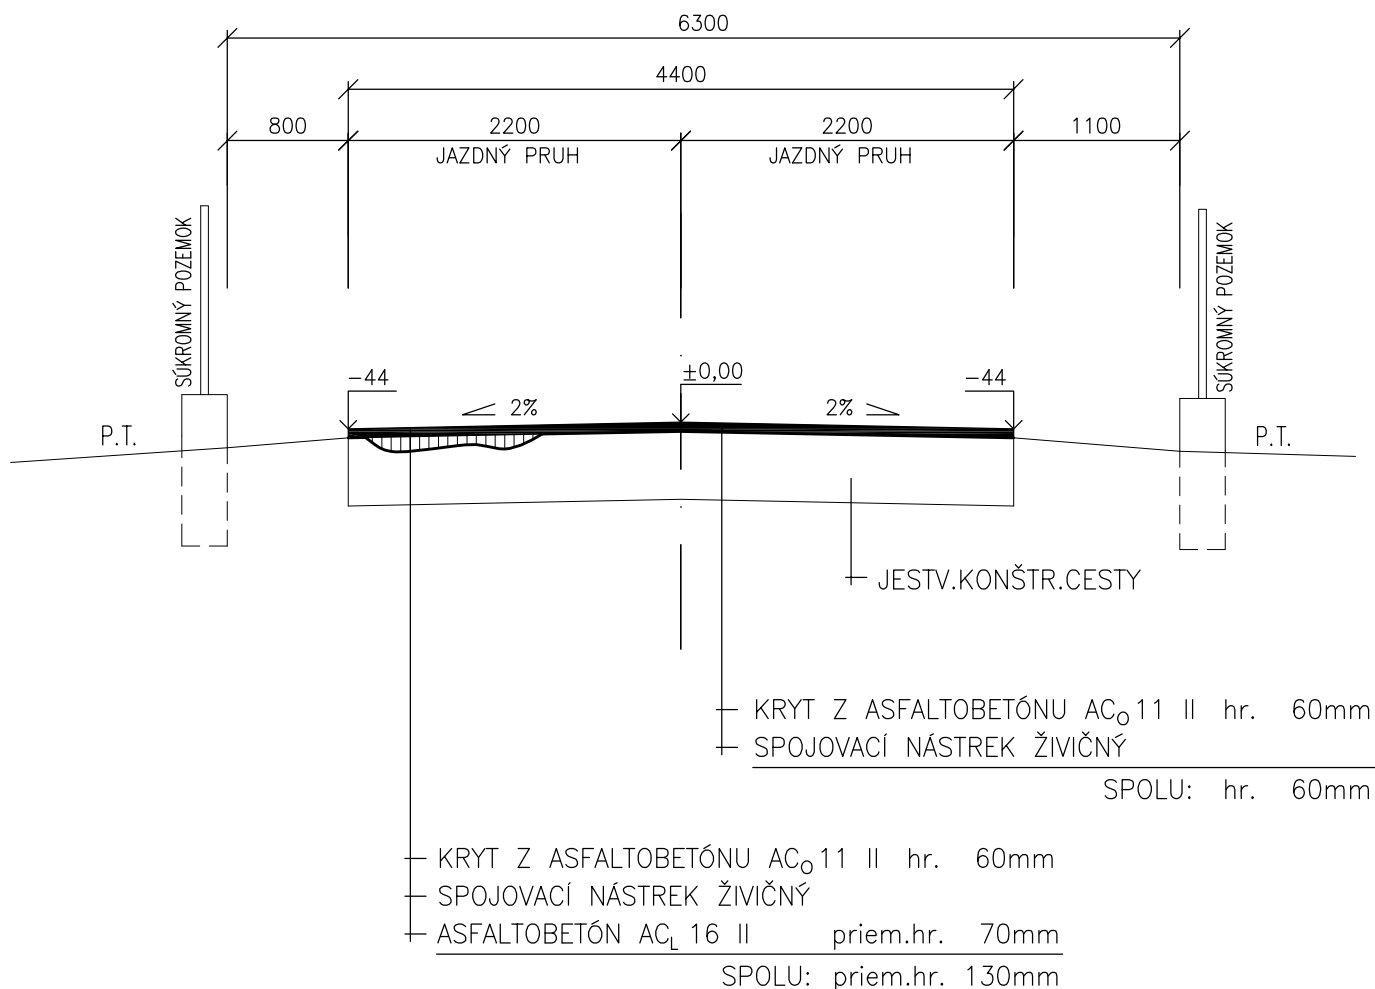

| | |
|---|--|
| Hlavný projektant: Ing. Dana BETÁKOVÁ | PROJEKTOVÁ KANCELÁRIA ING.DANA BETÁKOVÁ HUMENNÉ |
| Zodp. projektant: Ing. Dana BETÁKOVÁ | |
| Vypracoval: Ing. Dana BETÁKOVÁ | |
| Investor: OBEC KOMARANY | Dátum: 04/2018 |
| Stavba: REKONŠTRUKCIA MIESTNYCH KOMUNIKÁCIÍ A CHODNÍKOV, ZLEPŠENIE VZHladU OBCE KOMARANY | Stupeň: PD PRE SP |
| Objekt: MIESTNE KOMUNIKÁCIE | Formát: 1 x A4 |
| Obsah výkresu: VZOROVÝ PRIEČNY REZ - vetva A | Mierka: 1 : 50 |
| | Číslo výkresu: 6 |